



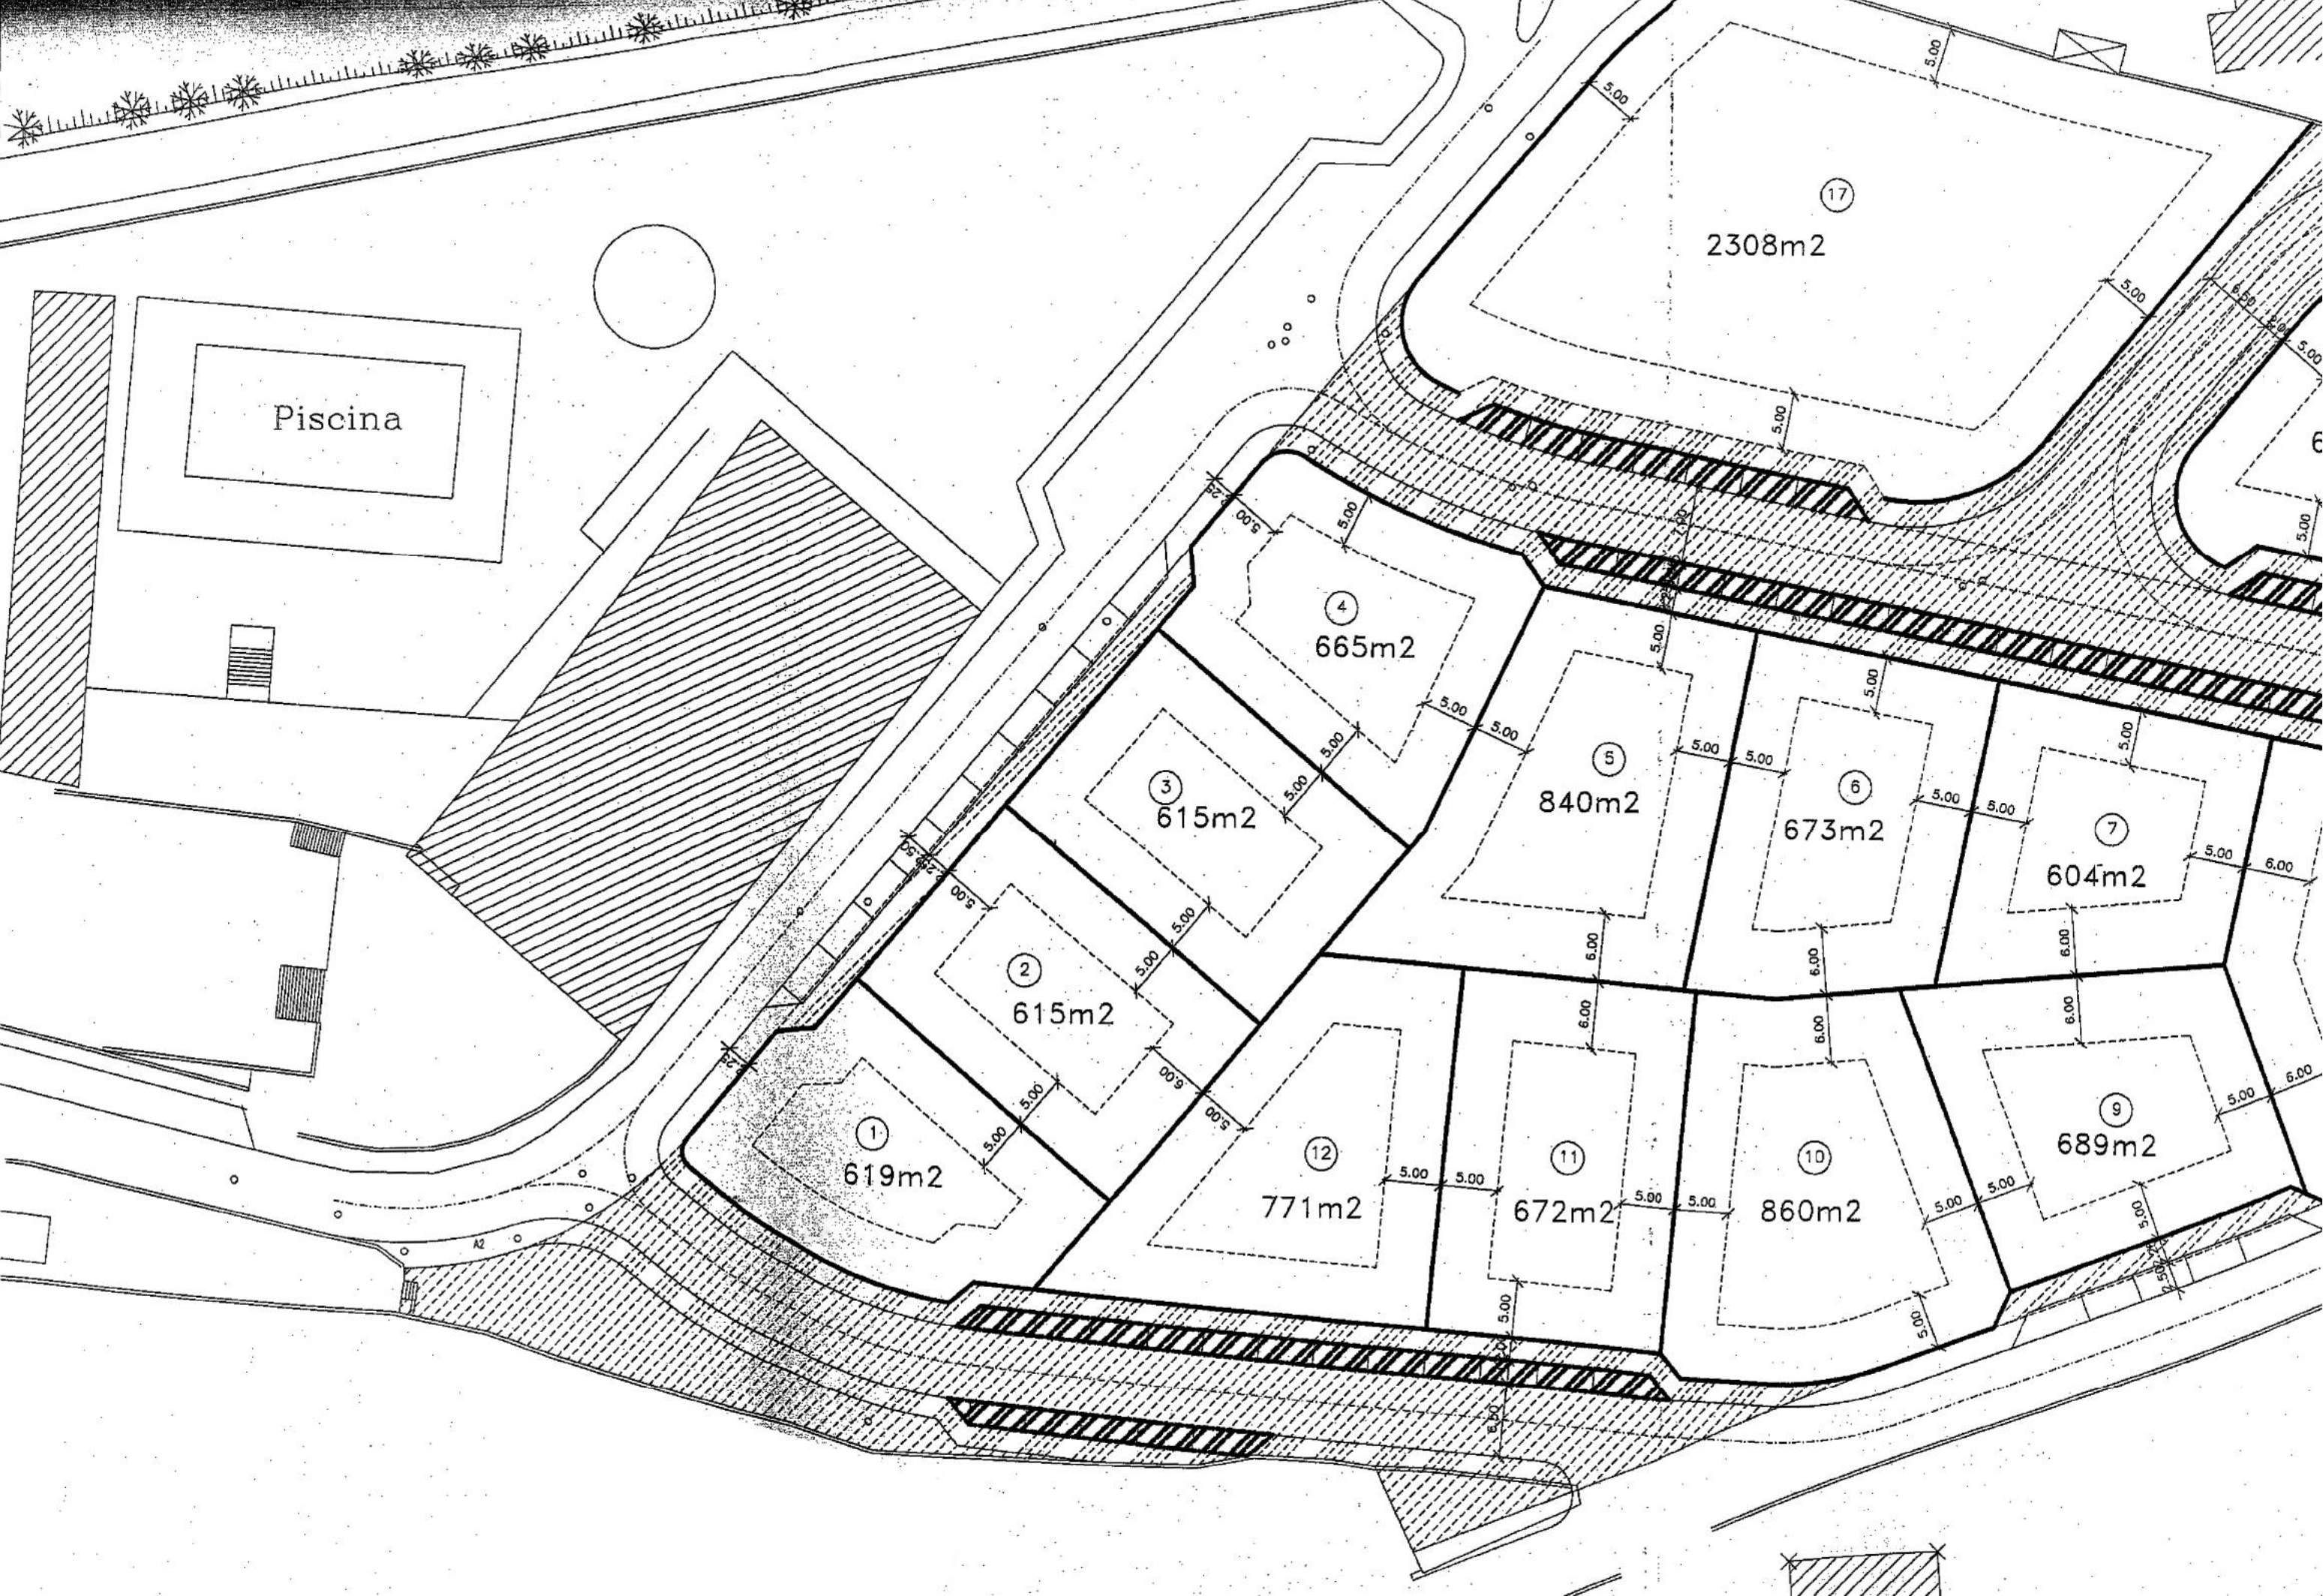

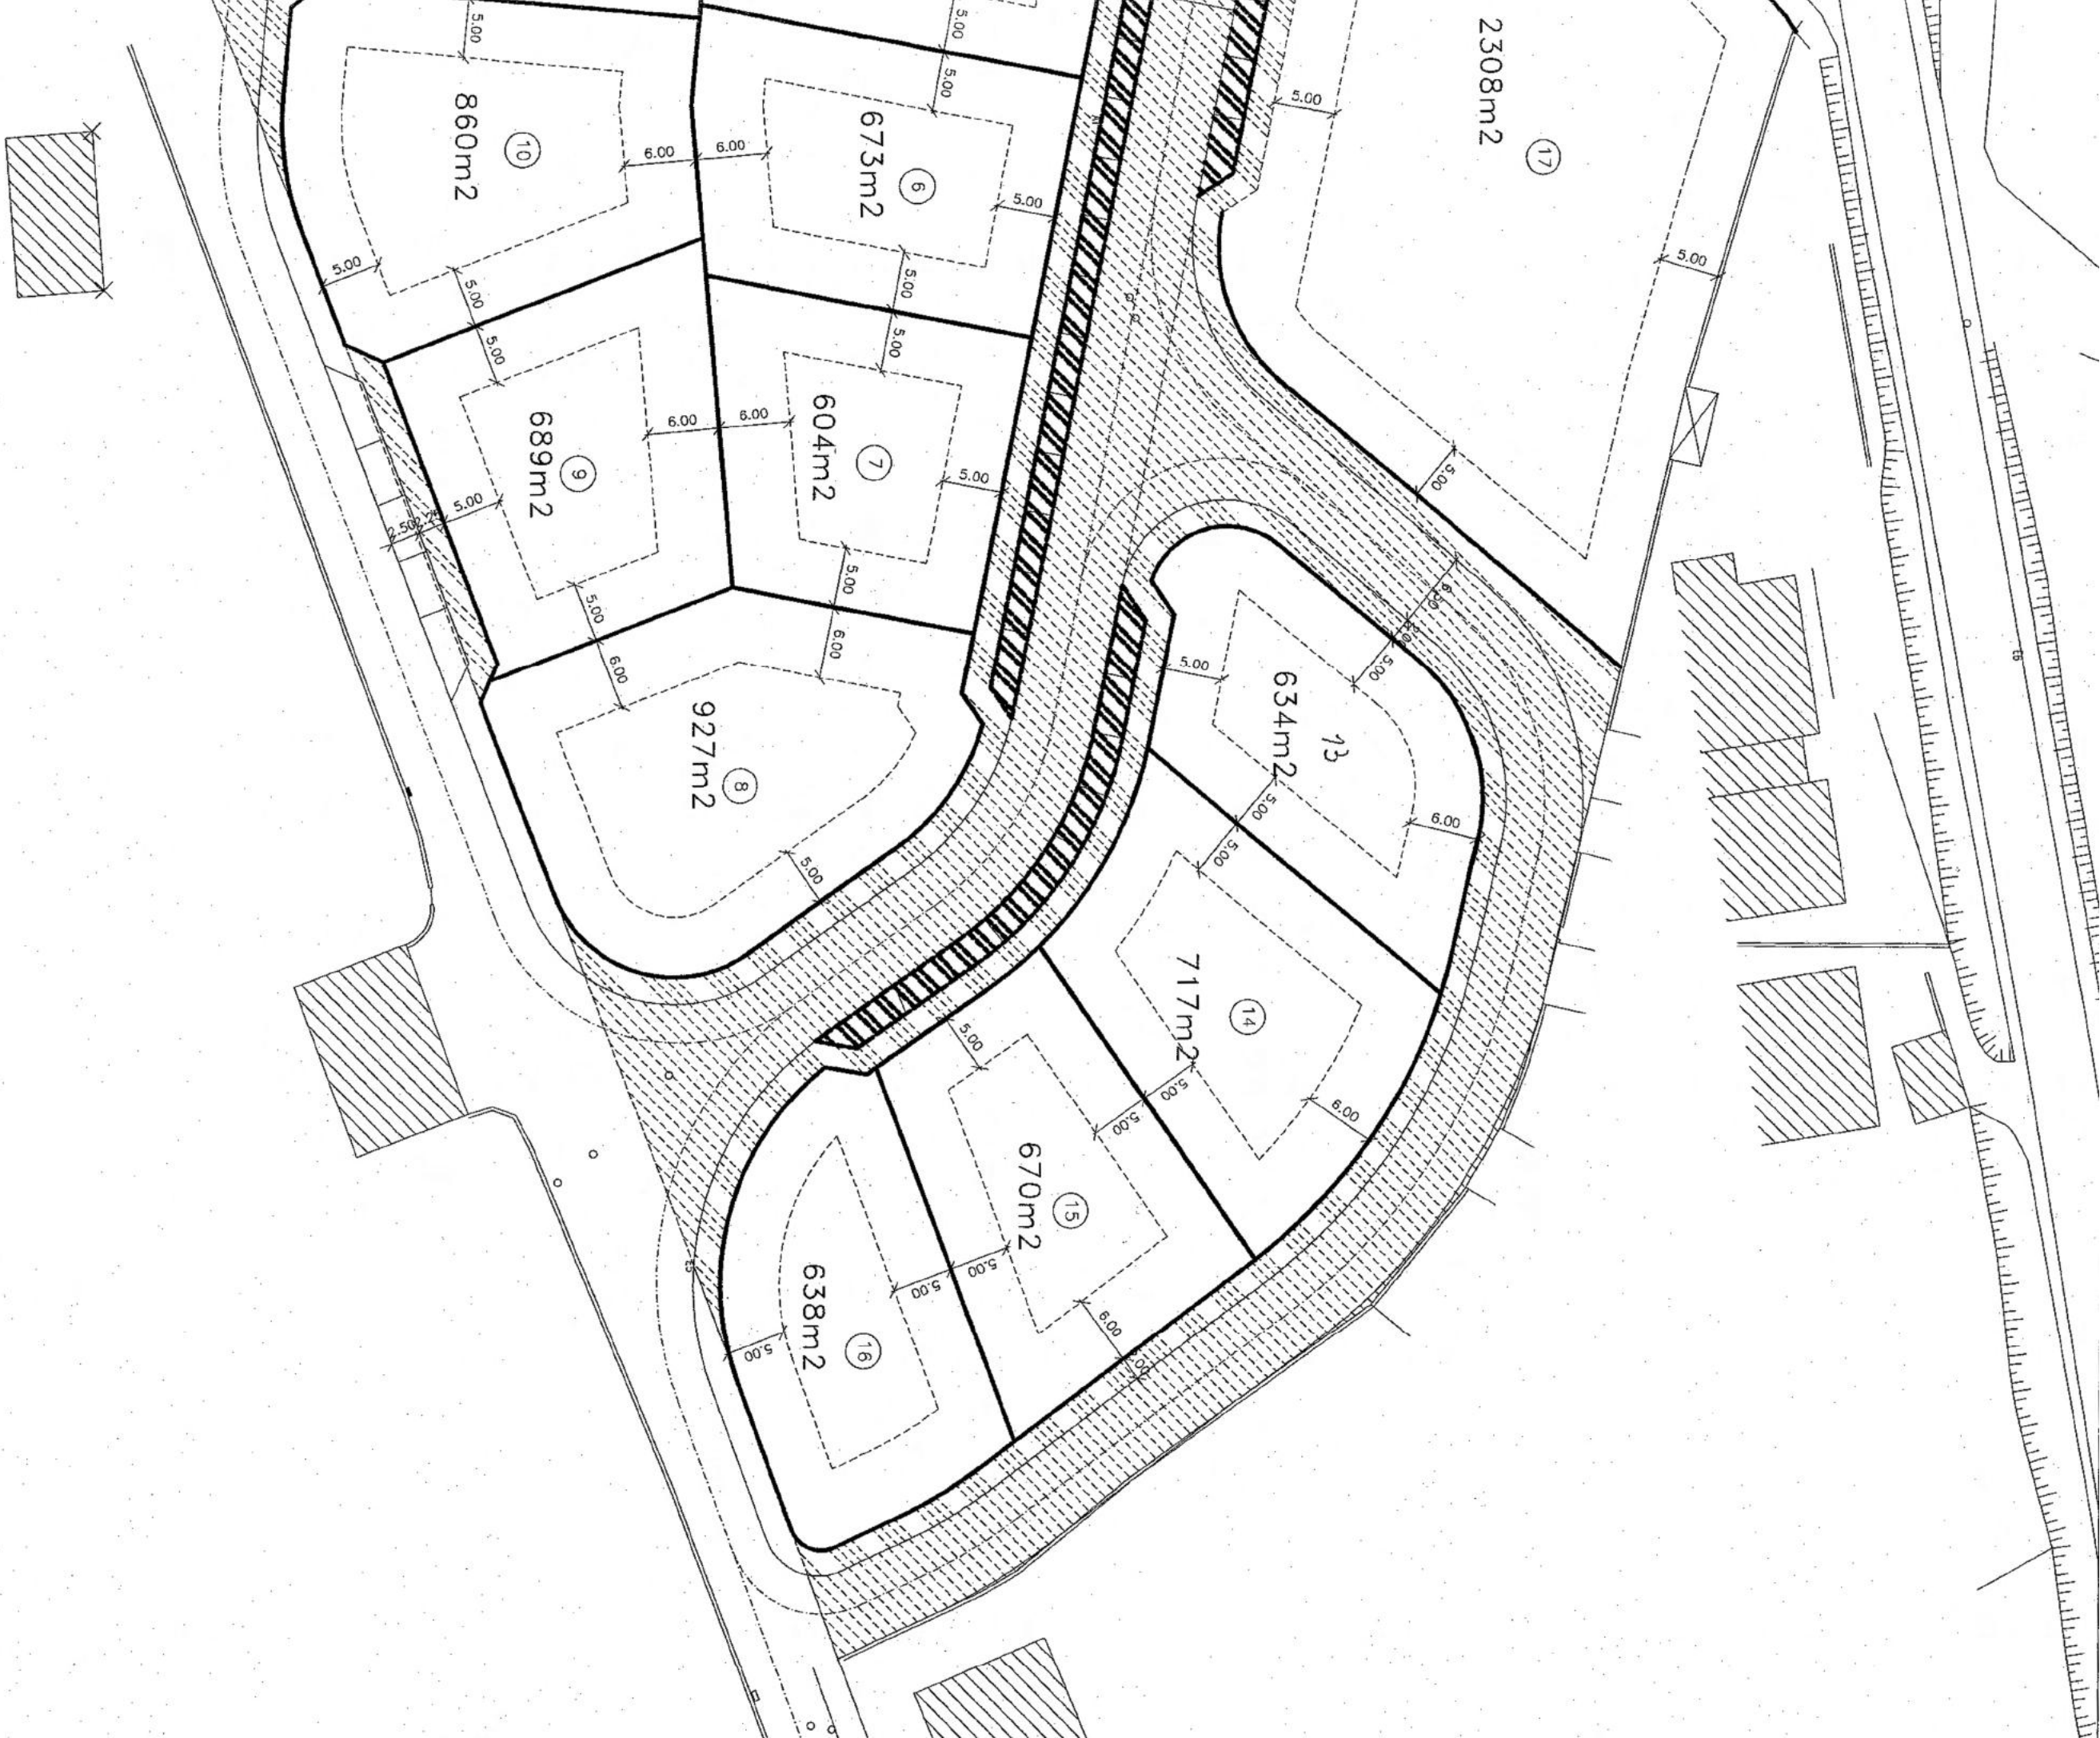

QUADRO SÍNTESE

Nº Lotes	Área (m²)	Área de Implantação (m²)	Área de Construção (m²)	Nº de Pisos	Nº de Pisos		Nº de Fogos	Cêrceo (m)	Ocupação Funcional		
					abaixo soleira	acima soleira			Cave	R/C	Andar
1	619.00	180.00	360.00	3	1	2	1	6.5	G/A	H	H
2	615.00	150.00	300.00	3	1	2	1	6.5	G/A	H	H
3	615.00	150.00	300.00	3	1	2	1	6.5	G/A	H	H
4	665.00	180.00	360.00	3	1	2	1	6.5	G/A	H	H
5	840.00	160.00	320.00	3	1	2	1	6.5	G/A	H	H
6	673.00	180.00	360.00	3	1	2	1	6.5	G/A	H	H
7	604.00	180.00	360.00	3	1	2	1	6.5	G/A	H	H
8	927.00	180.00	360.00	3	1	2	1	6.5	G/A	H	H
9	689.00	180.00	360.00	3	1	2	1	6.5	G/A	H	H
10	860.00	180.00	360.00	3	1	2	1	6.5	G/A	H	H
11	672.00	160.00	320.00	3	1	2	1	6.5	G/A	H	H
12	771.00	180.00	360.00	3	1	2	1	6.5	G/A	H	H
13	634.00	180.00	360.00	3	1	2	1	6.5	G/A	H	H
14	717.00	150.00	300.00	3	1	2	1	6.5	G/A	H	H
15	670.00	150.00	300.00	3	1	2	1	6.5	G/A	H	H
16	638.00	180.00	360.00	3	1	2	1	6.5	G/A	H	H
17	2 308.00	1 384.00	2 000.00	3	1	2	-	-	-	-	-
TOTAL	13 517.00	4 104.00	7 440.00				16				

G - Garagem A - Arrumos H - Habitação

Área do terreno a lotear (m²)	18 888.00
Área dos Lotes (m²)	13 517.00
Área de Implantação (m²)	4 104.00
Área de Construção (m²)	7 440.00
Índice de Implantação proposto	0.22
Índice de Construção proposto	0.39
Índice de Implantação permitido	0.40
Índice de Construção permitido	0.80
Volumetria (m³)	17 680.00
Densidade habitacional (f/ha)	9.7

CÂMARA MUNICIPAL DE PENEDONÓ	PROJECTO LOTEAMENTO DO CHÃO DOS ALVANARES - PENEDONÓ	DES. N. 06
		ESCALA: 1 / 500 DATA: MAI 2003
O TÉCNICO <i>af/3</i>	DESIGNAÇÃO PLANTA DE SÍNTESE	